






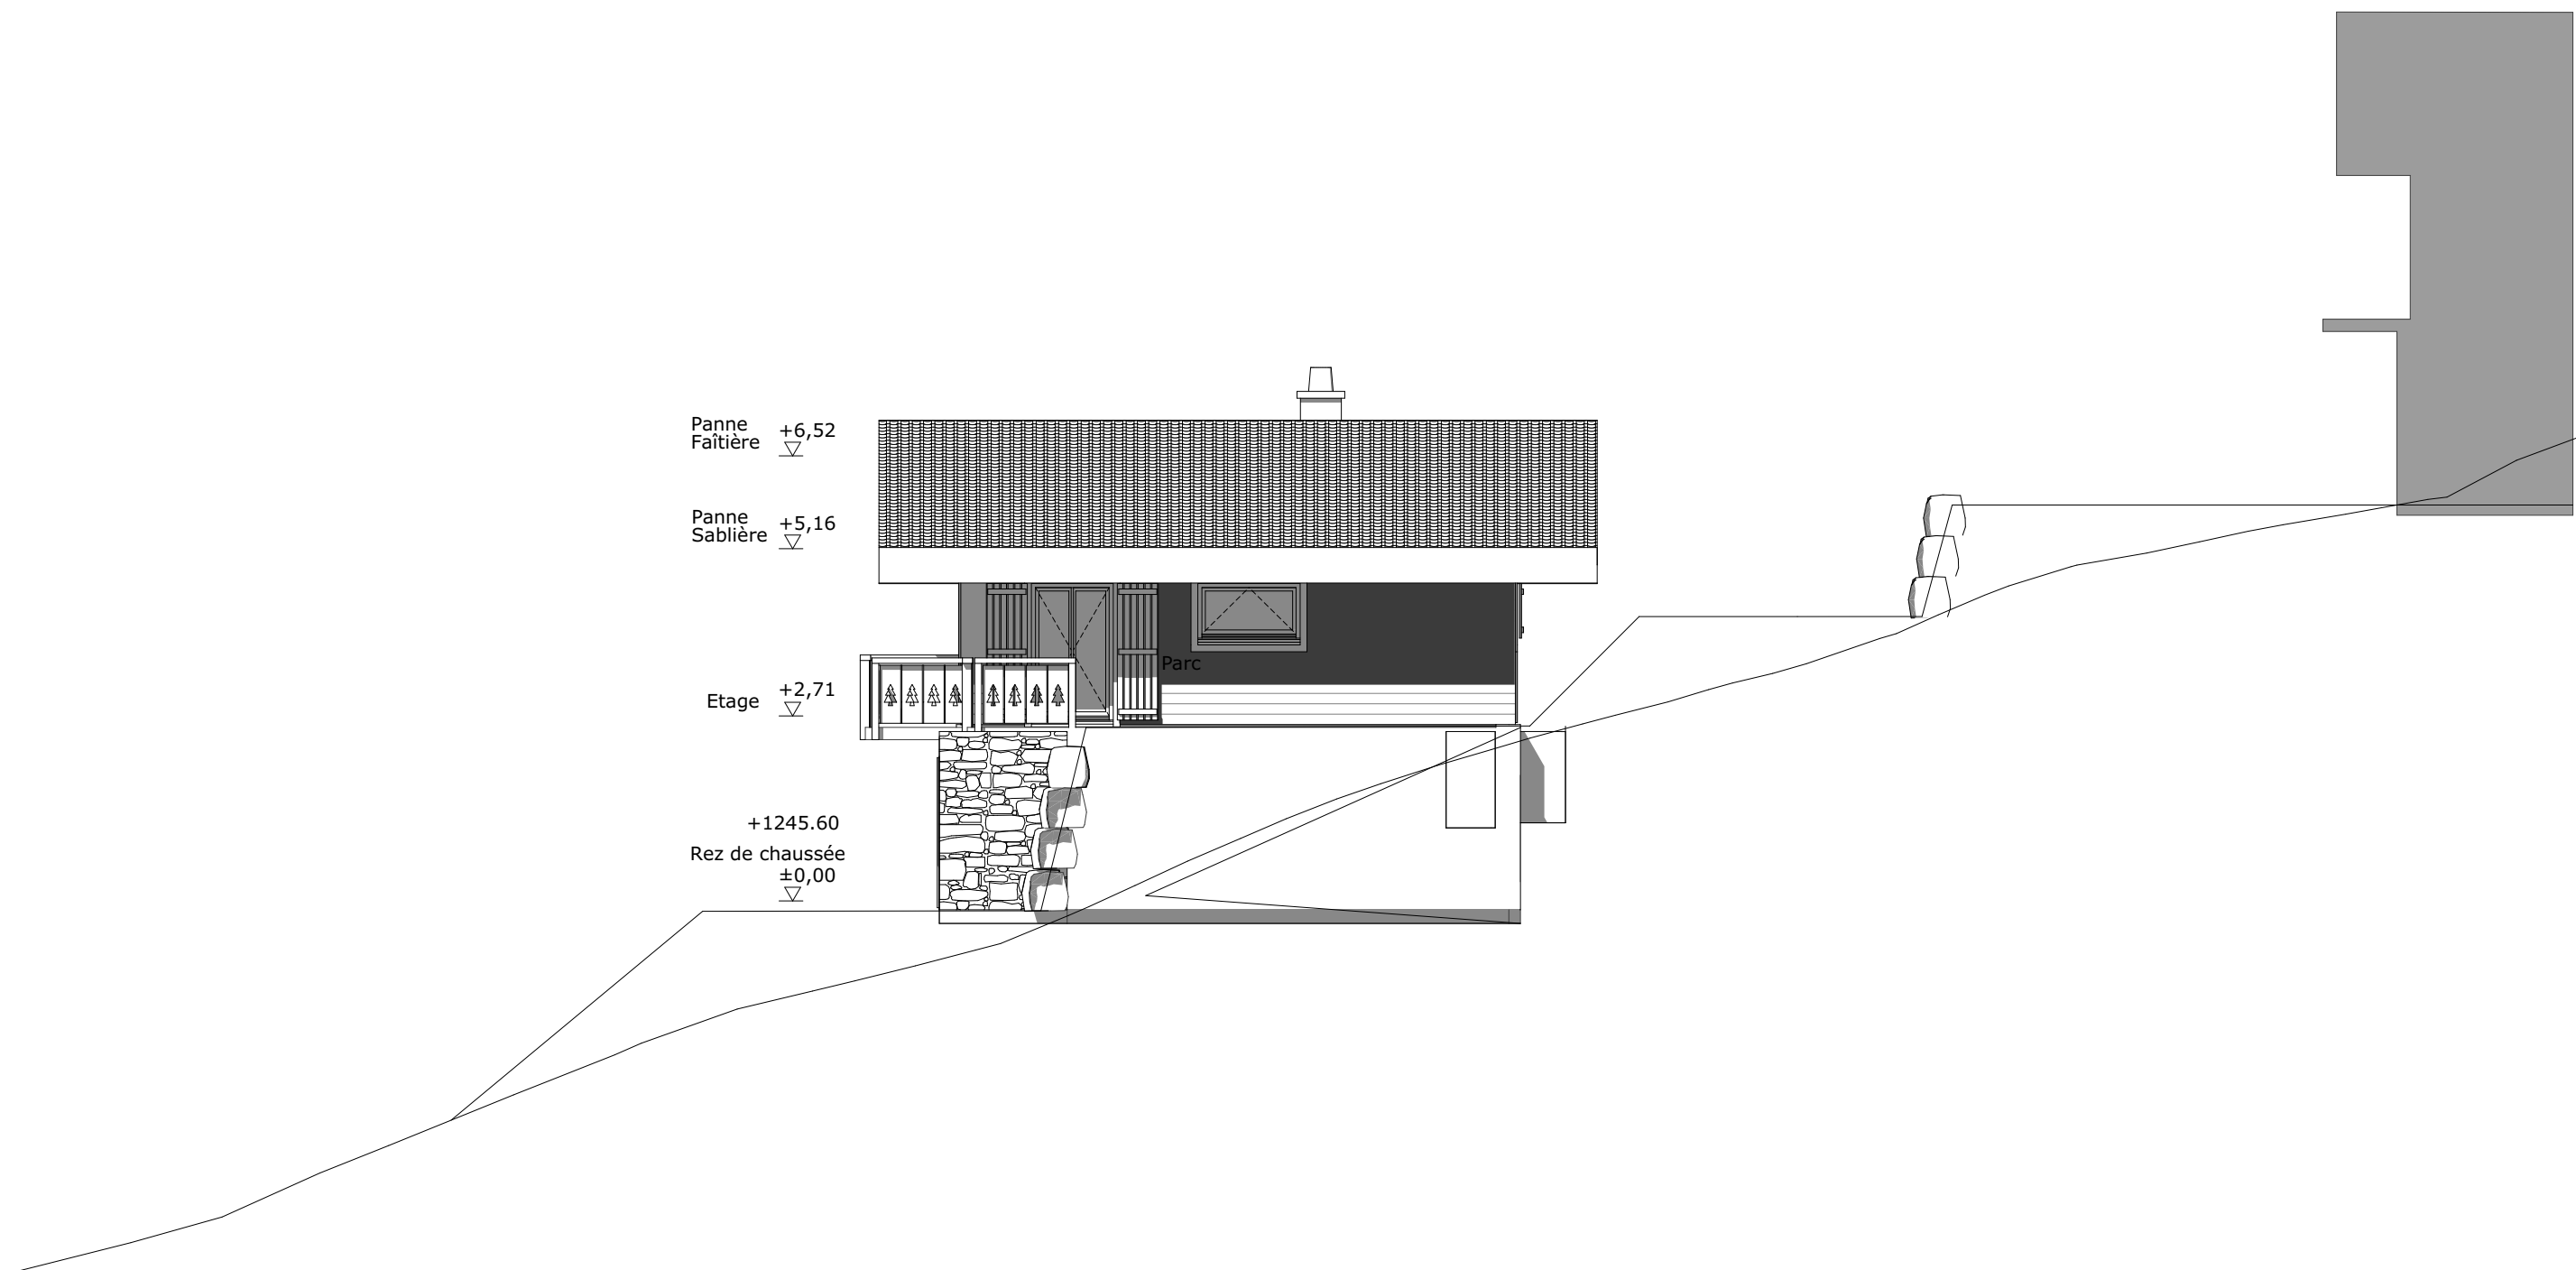


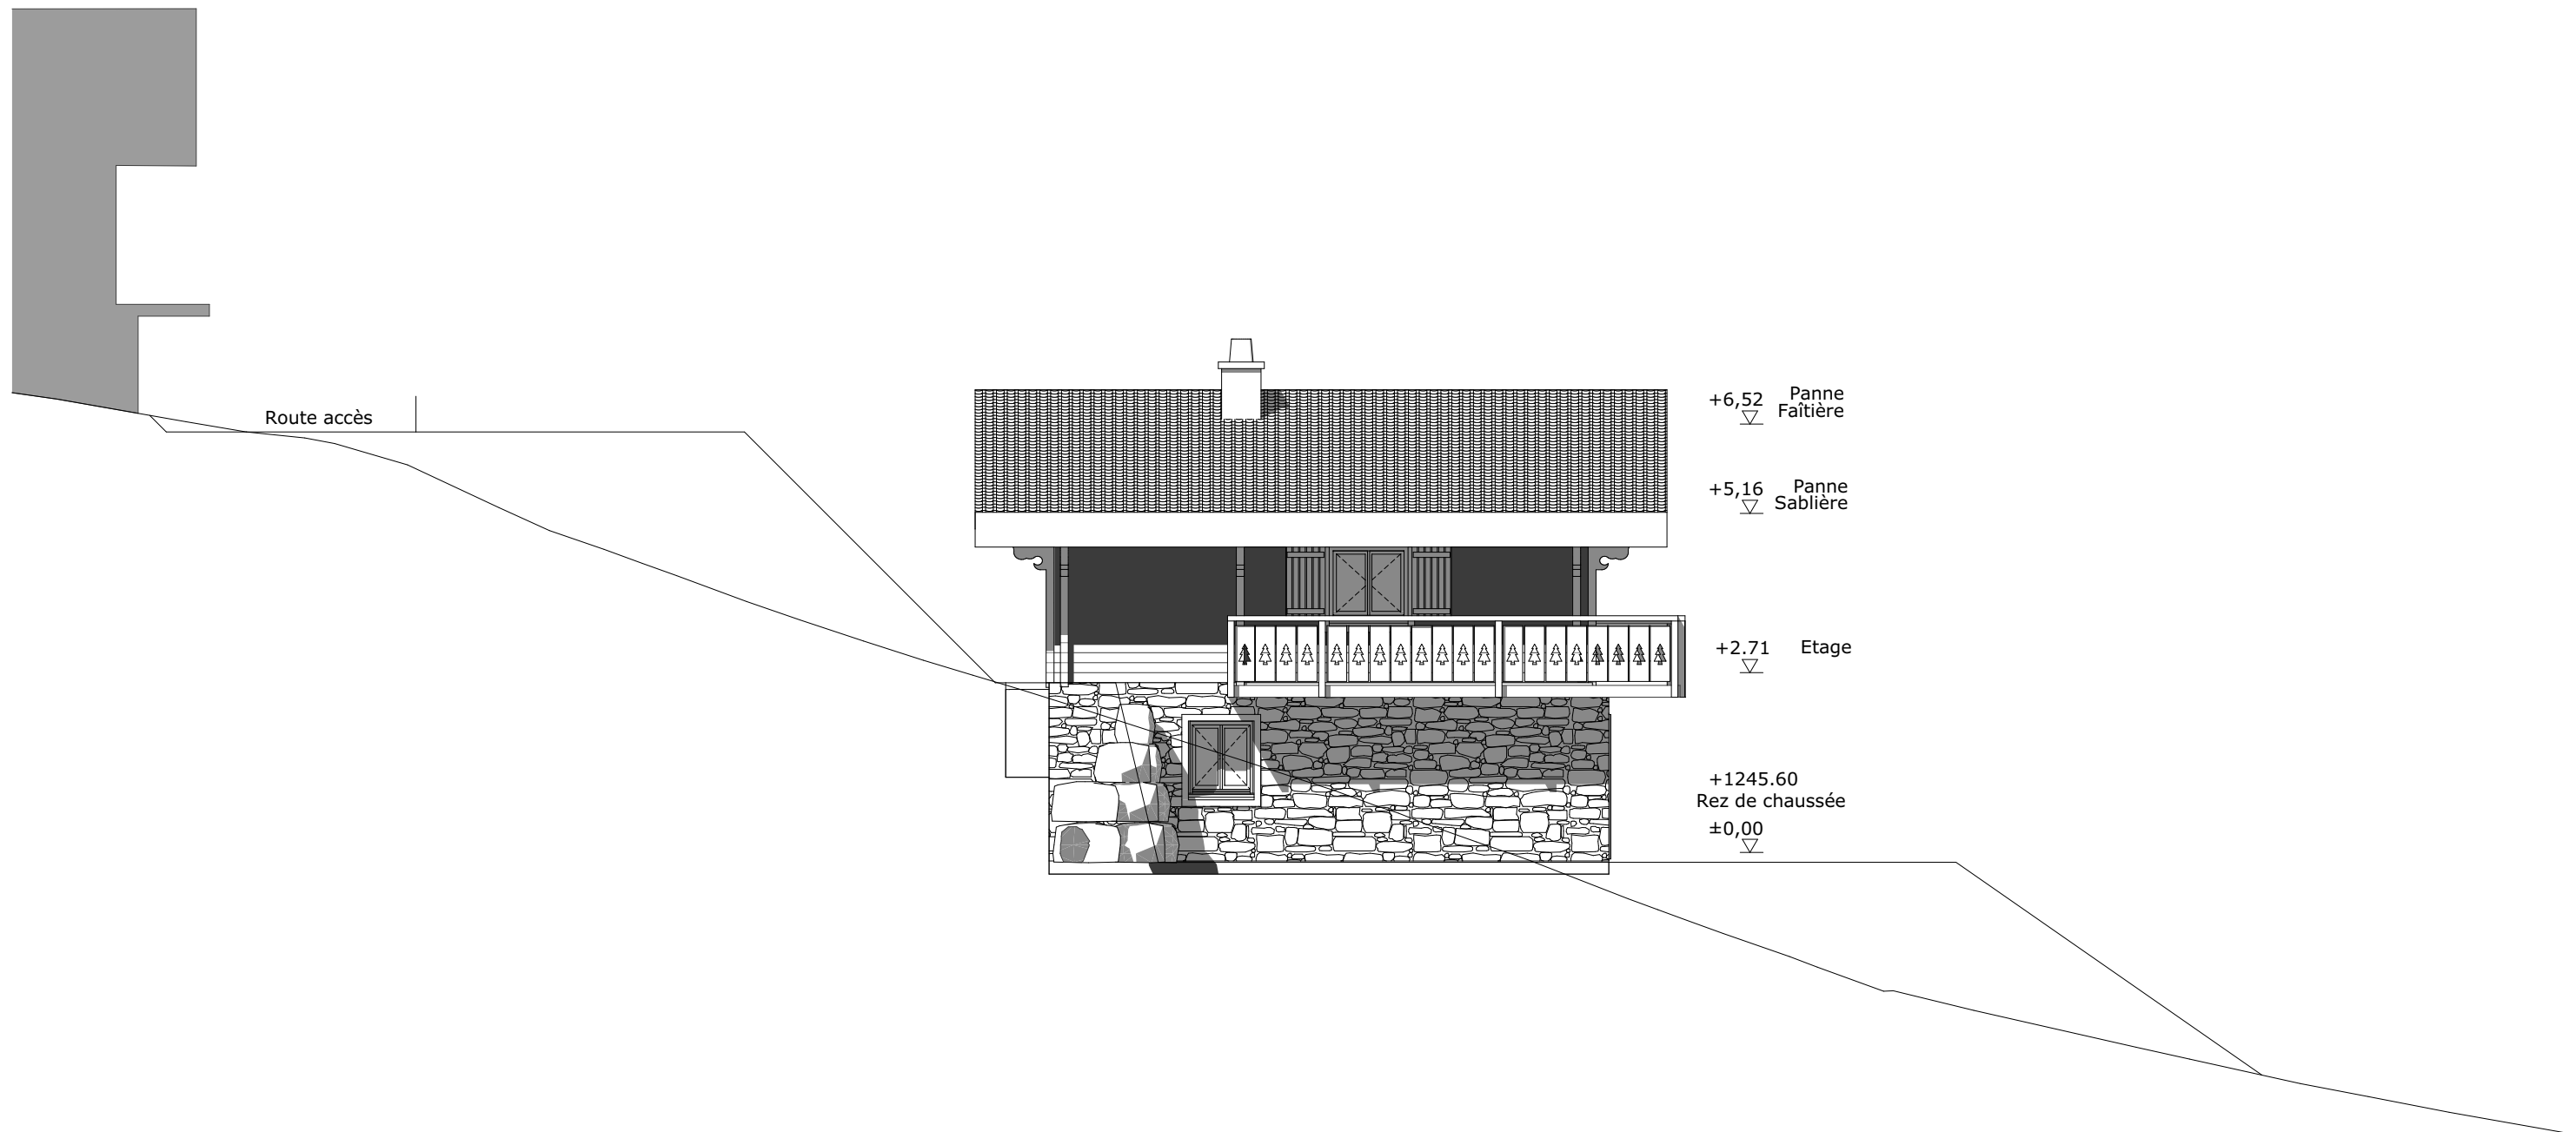

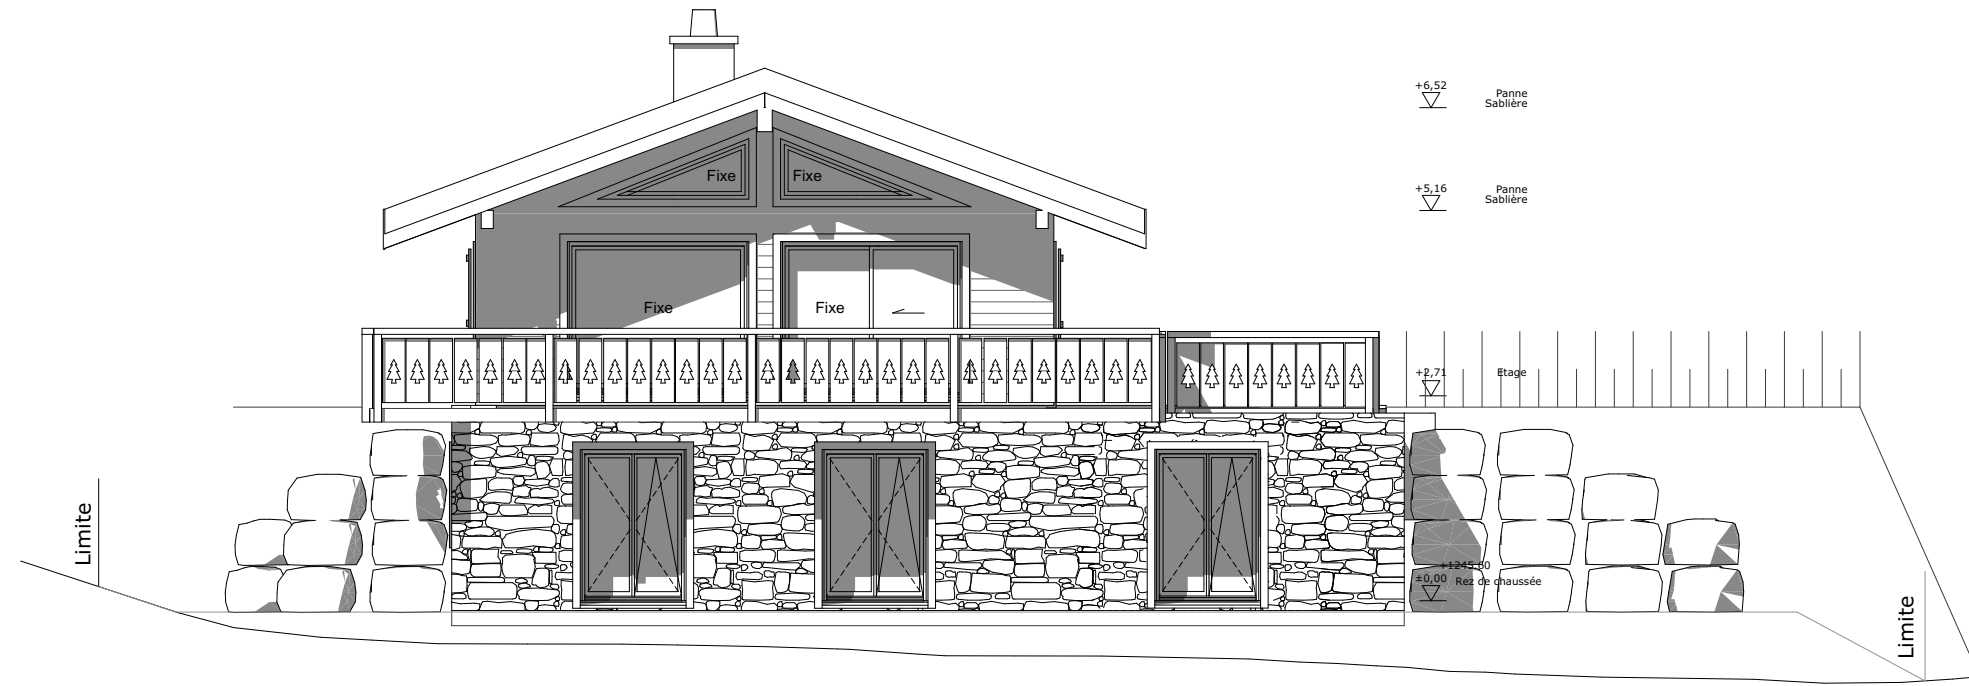

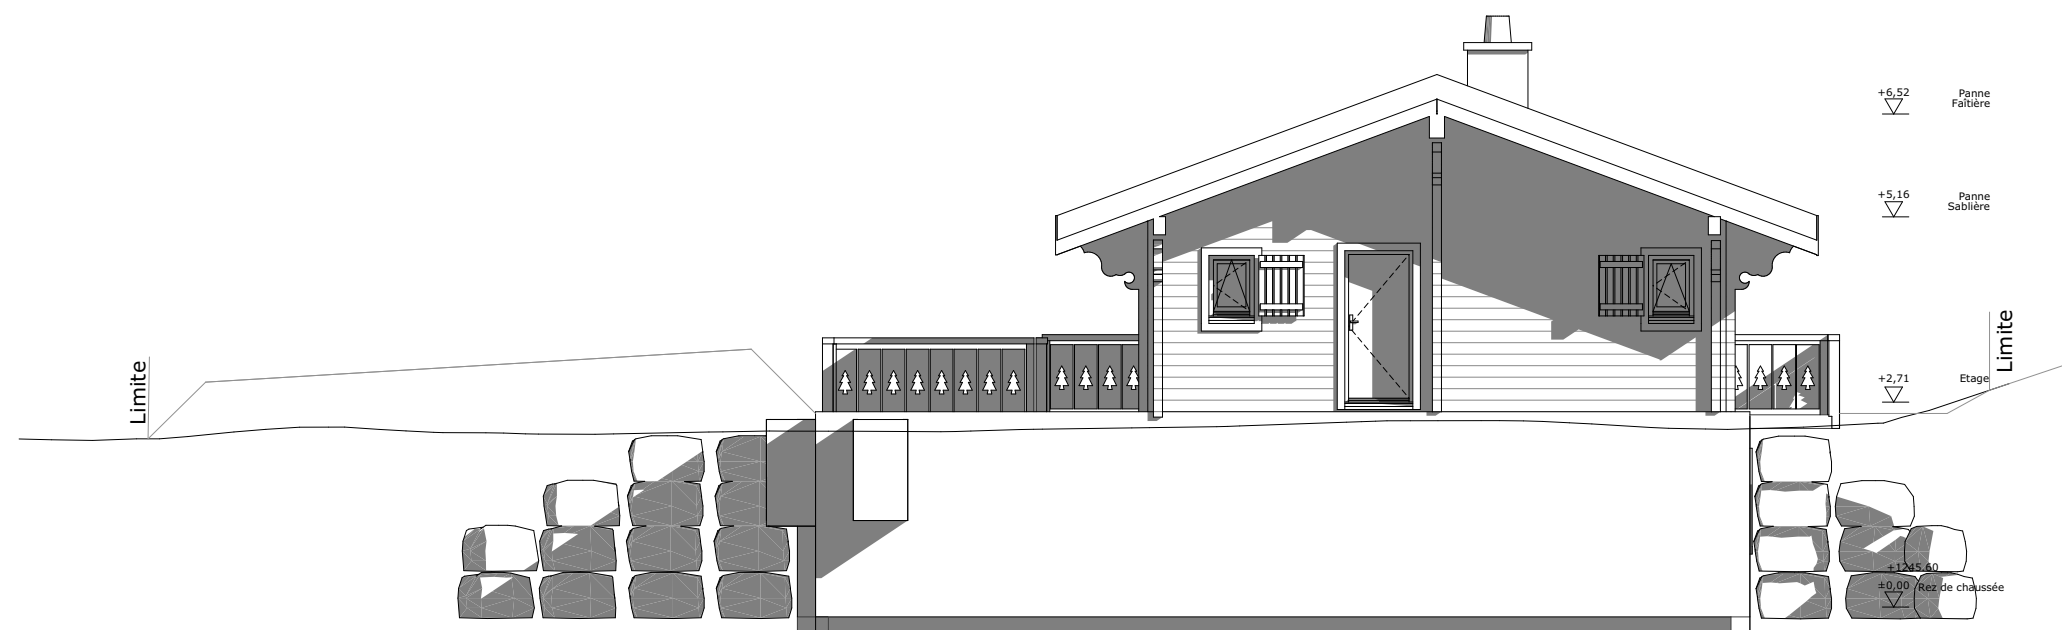

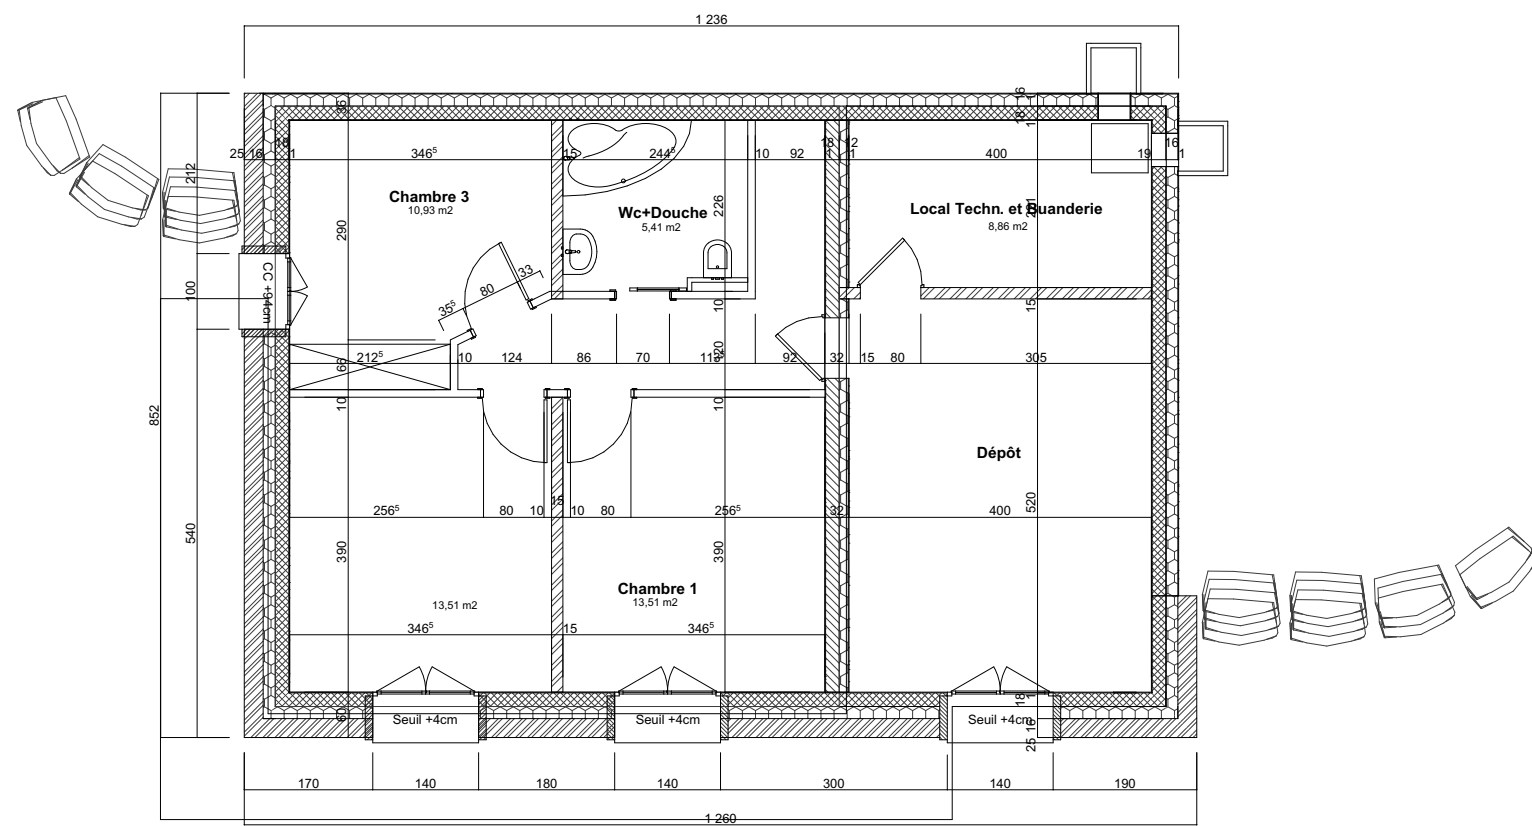

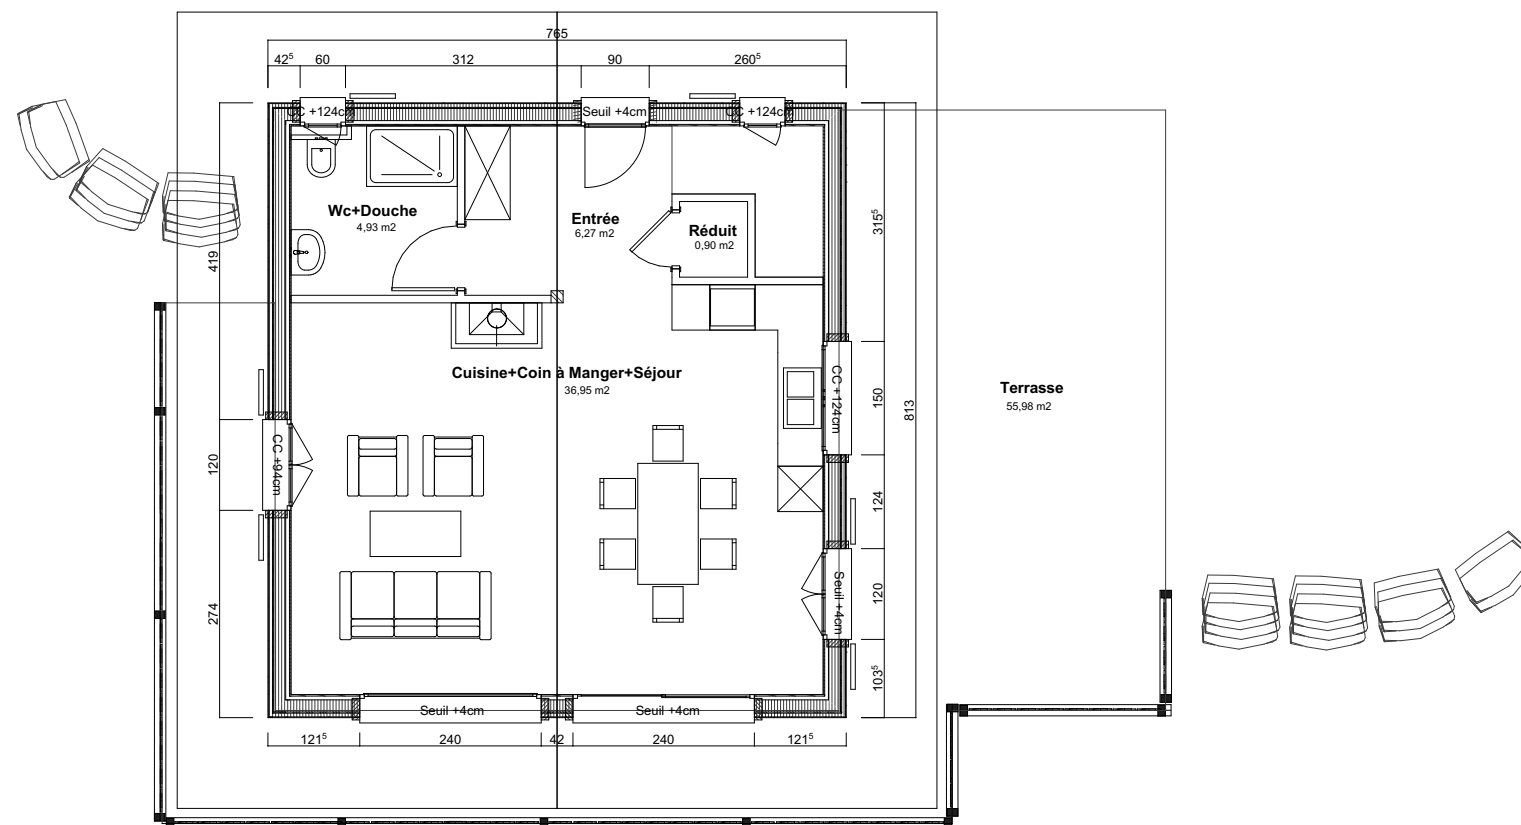

Commune : Savièse

Clos Chomorat

1:500



Etabli: 30.07.2024

Qualité: MO93/MD01

Plan : 5

ig group
ingénieurs & géomètres
Rue du Stade 5B, 1965 Savièse
saviese@ig-group.ch www.ig-group.ch 027/395.29.16




V02800/JL

Projet de mutation

N° Folio	N° parcelle	Ancien état (m²)	Nouvel état (m²)
5	395	1558	1079
5	X1		479
	Totaux	1558	1558

-  *Servitude de passage grevant la parcelle X1 en faveur de la parcelle 395 de 39 m²*
 *Servitude de passage grevant la parcelle 395 en faveur de la parcelle X1 de 39 m²*

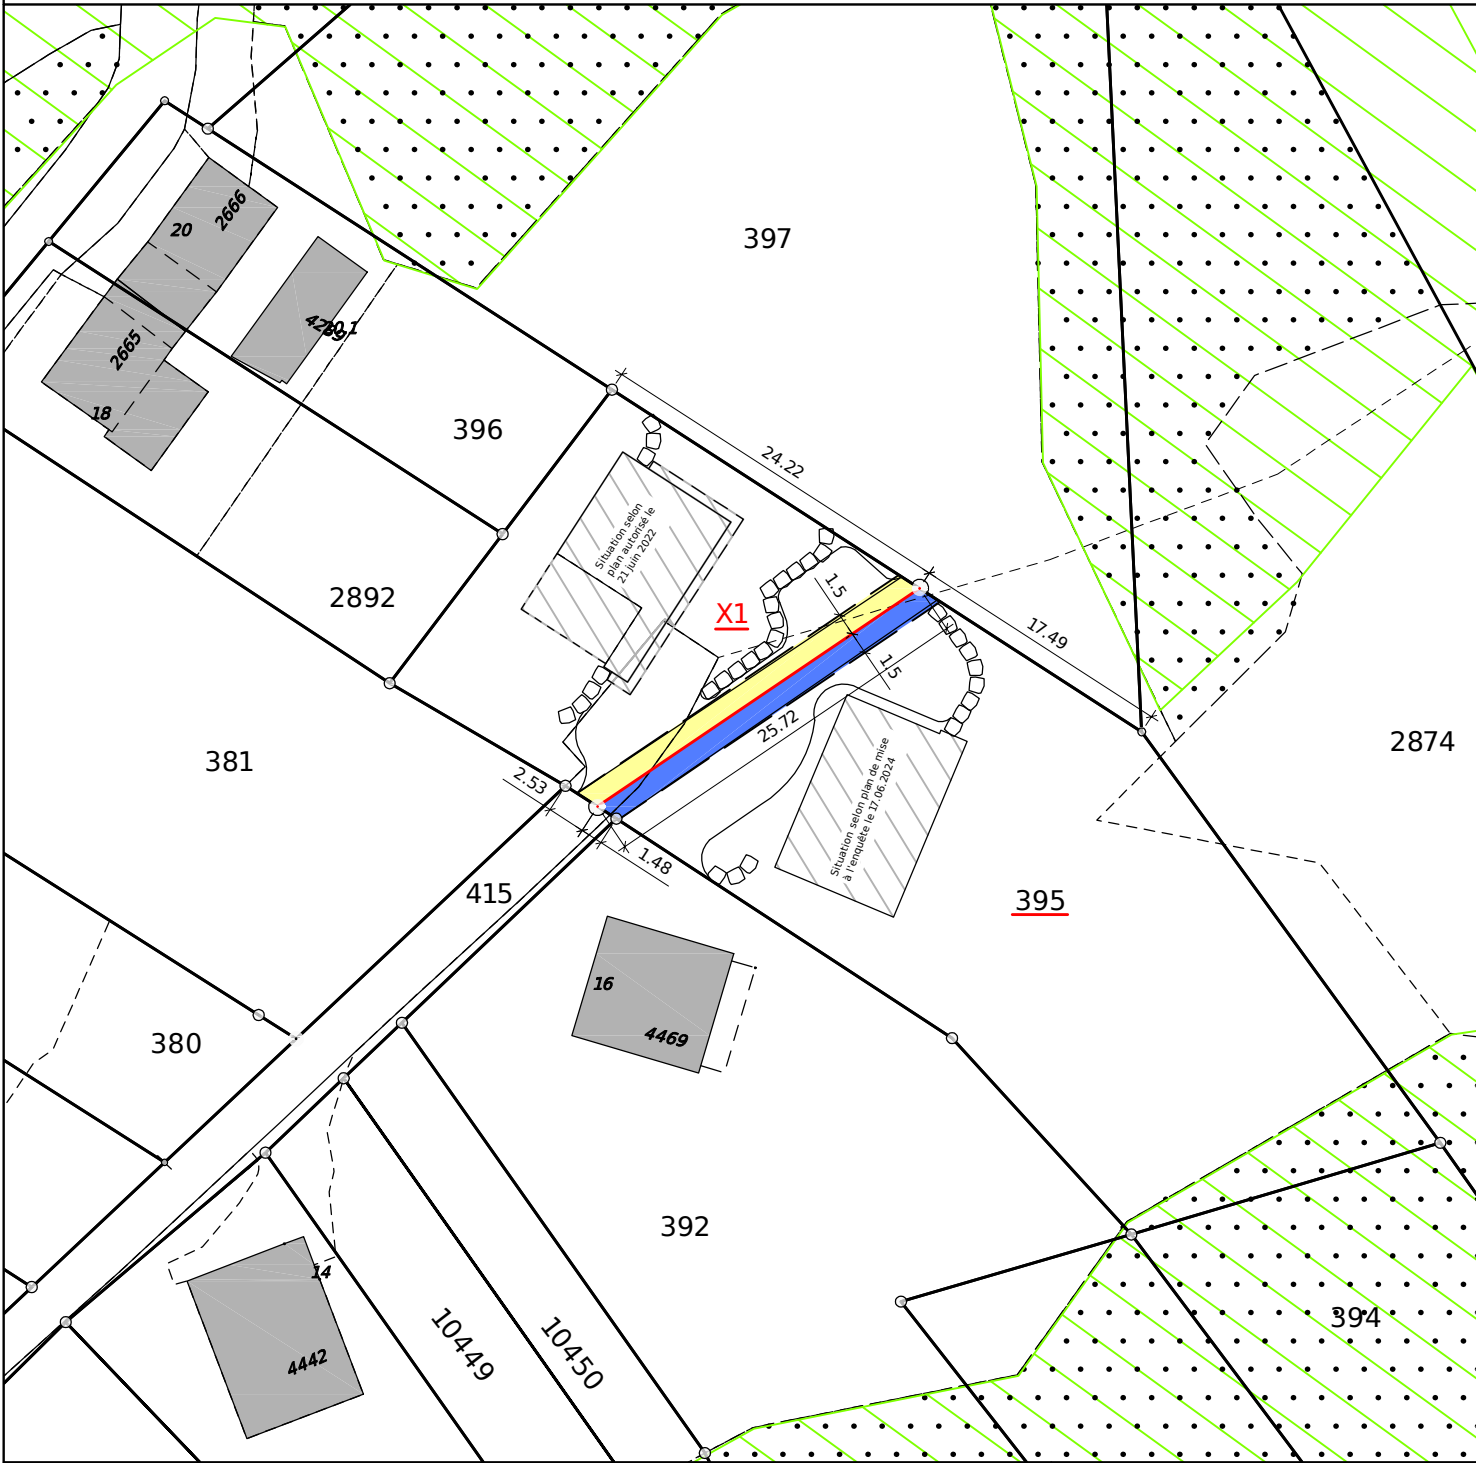

La signature de l'ingénieur géomètre breveté engage sa responsabilité uniquement pour les données de la mensuration officielle ainsi que les éléments relevés par ses soins.

L'utilisation de ce plan à des fins commerciales et pour des publications de tout genre est soumise à autorisation (art.2, 2e alinéa, de la loi fédérale du 21 juin 1985 concernant l'établissement des nouvelles cartes nationales) Les infractions peuvent être poursuivies par voie pénale.

Fabien Forré
Ingénieur géomètre breveté
1950 Sion